
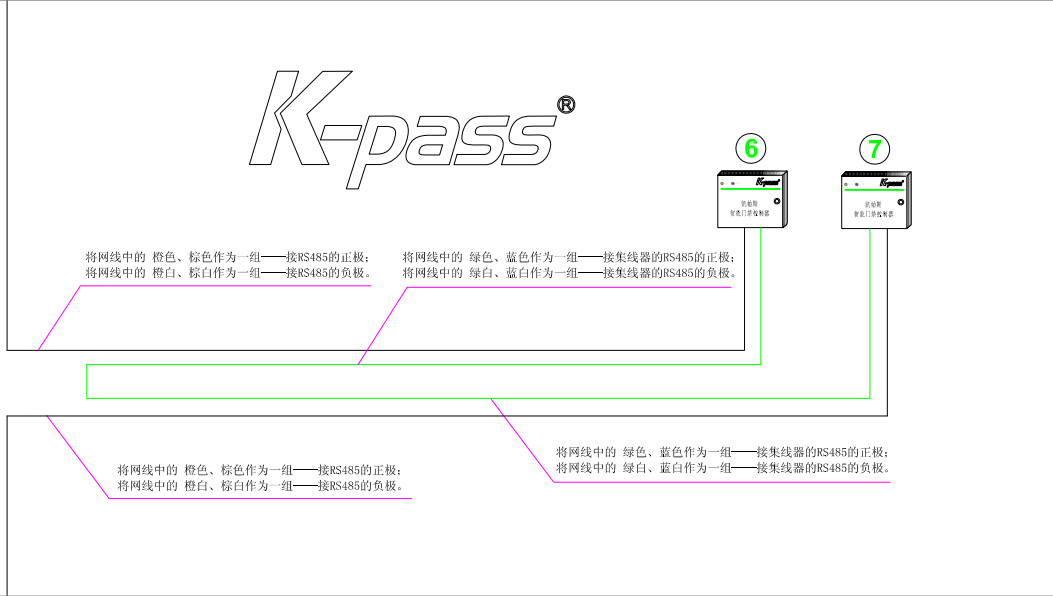



因贵方现场的走线，已将每台控制器的走线，拉至每层的机房，

且没有采用屏蔽双绞线，没有采用“手拉手”方式，请您参考凯帕斯提供的建议连接方式。

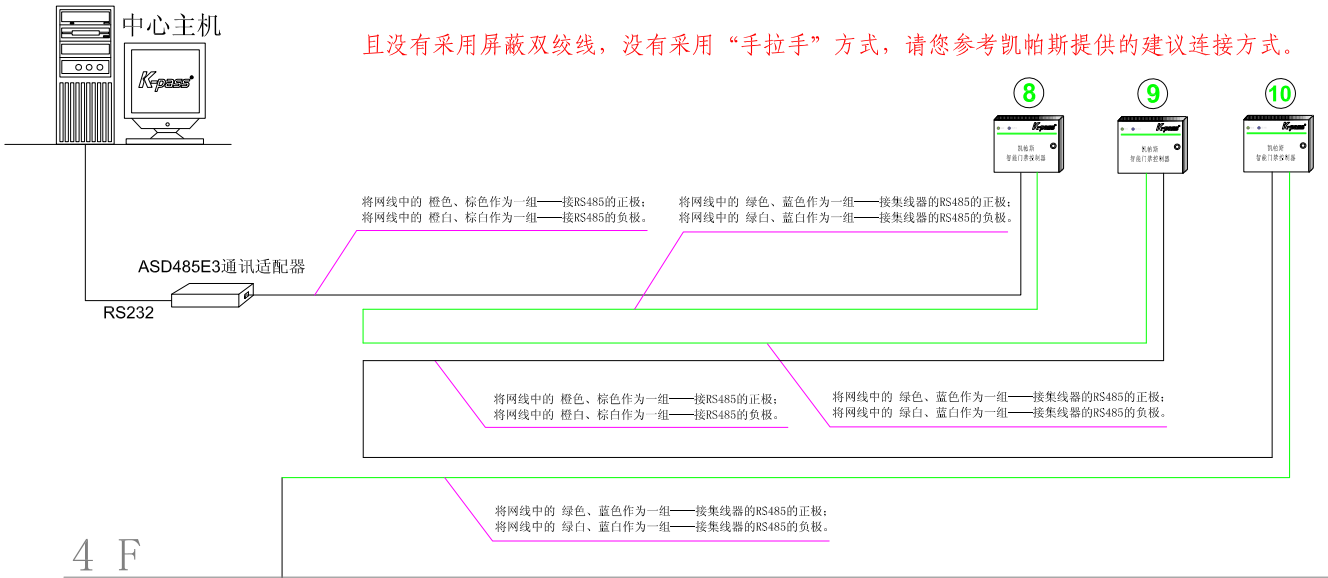

1 F

通讯线：务必采用RVVP 2*0.75屏蔽双绞线

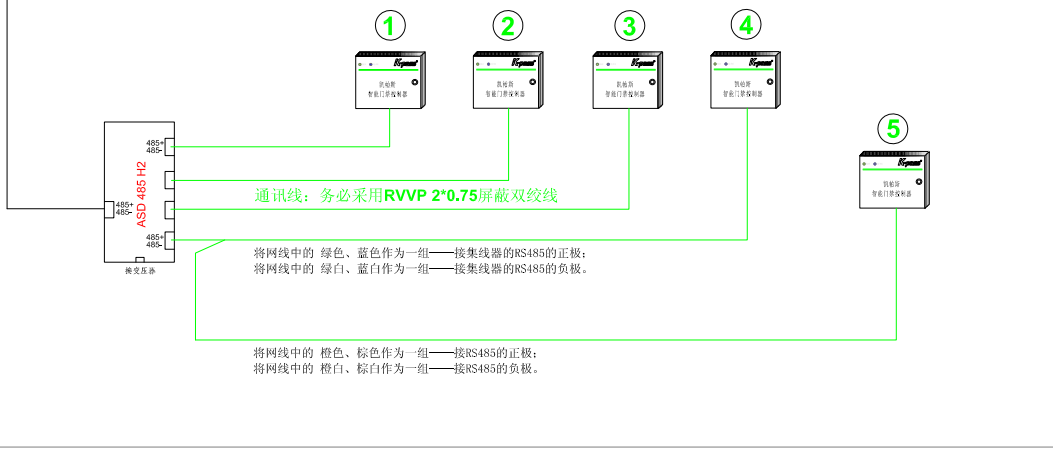

-1 F



深圳市凯帕斯科技有限公司		项目名称 惠州·东江香域	
技术支持：13724285088 13543251207		图号 KP-1211-0512TL	第 1 页 共 1 页
联系电话：0755-2331 5551, 2331 5552		设计阶段	设计 Aivi.余
网站：www.k-pass.cn		工程负责人	制图 Kal.L.T
 凯帕斯智能门禁管理系统-设备联网图		审核 Aivi.余	比例
		校对	日期